


RZUT PRZYZIEMIA- INWENTARYZACJA KOTŁOWNI
1 : 50

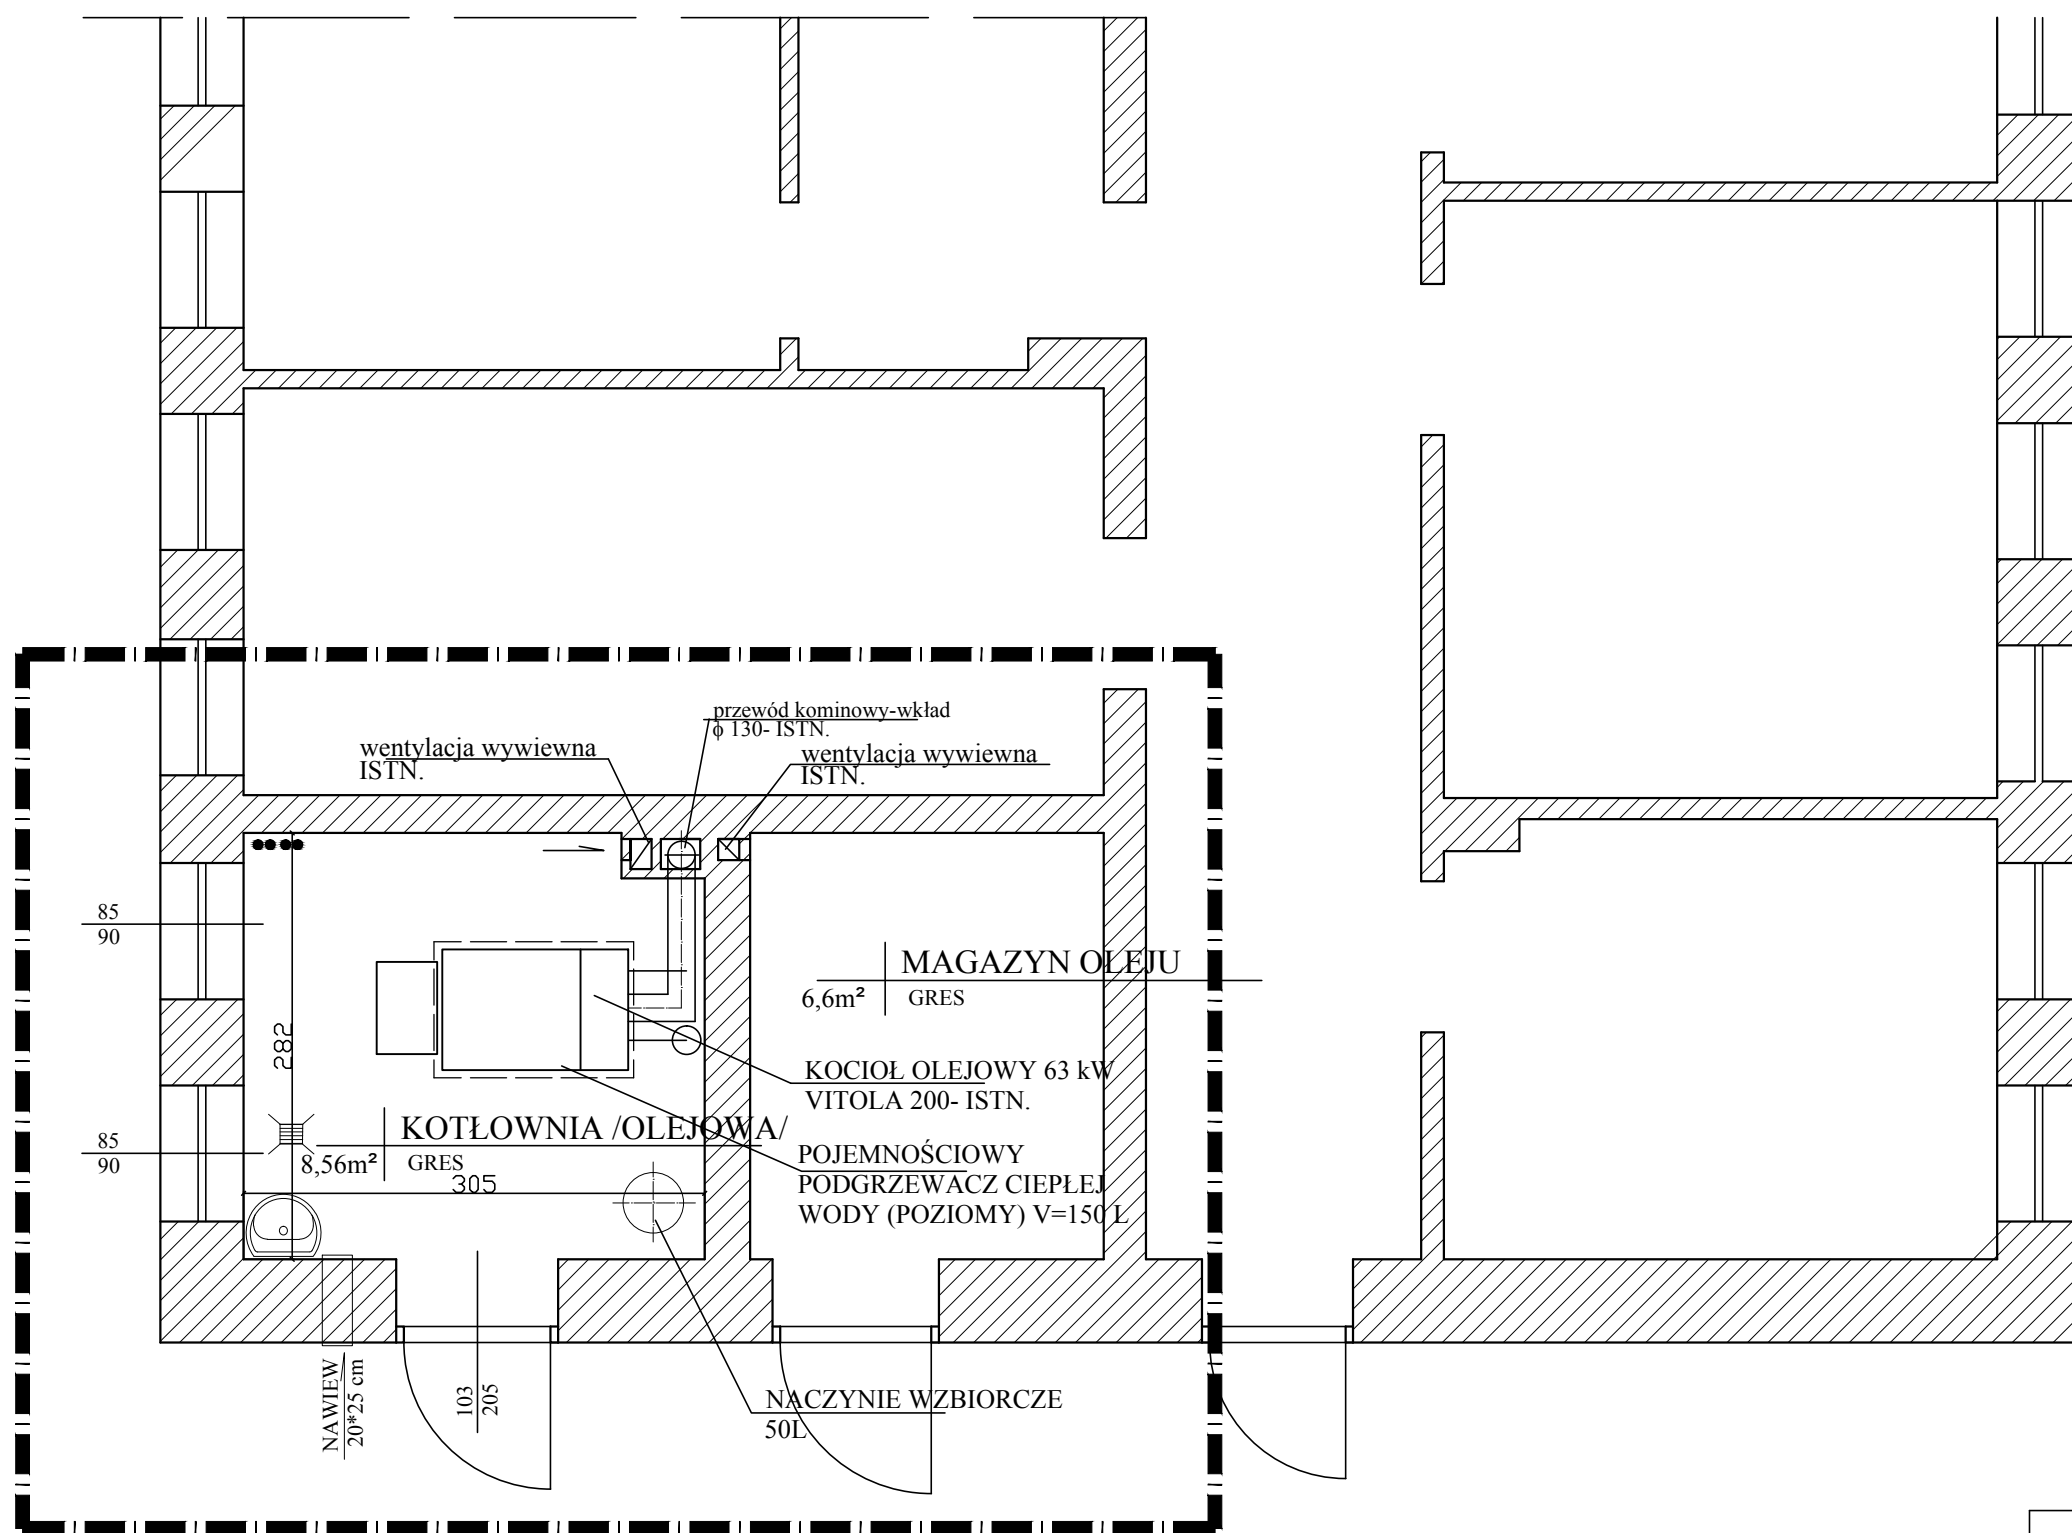

temat	PROJEKT INSTALACJI GAZU DOZIEMNEJ I WEWNĘTRZNEJ WISTN. KOTŁOWNI W BUDYNKU UŻYTECZNOŚCI PUBLICZNEJ NA DZ. NR 1167/1 ul. KUSOCIŃSKIEGO 1 SOCHACZEW dz. nr 1167/1	
inwestor	POWIATOWY URZĄD PRACY w SOCHACZEWIE	rys. nr 2
nazwa rysunku	INWENTARYZACJA POMIESZCZENIA KOTŁOWNI	skala 1 : 50 data 09.2013
projektował	mgr inż. Magdalena Najmrocka 12 / 96	