


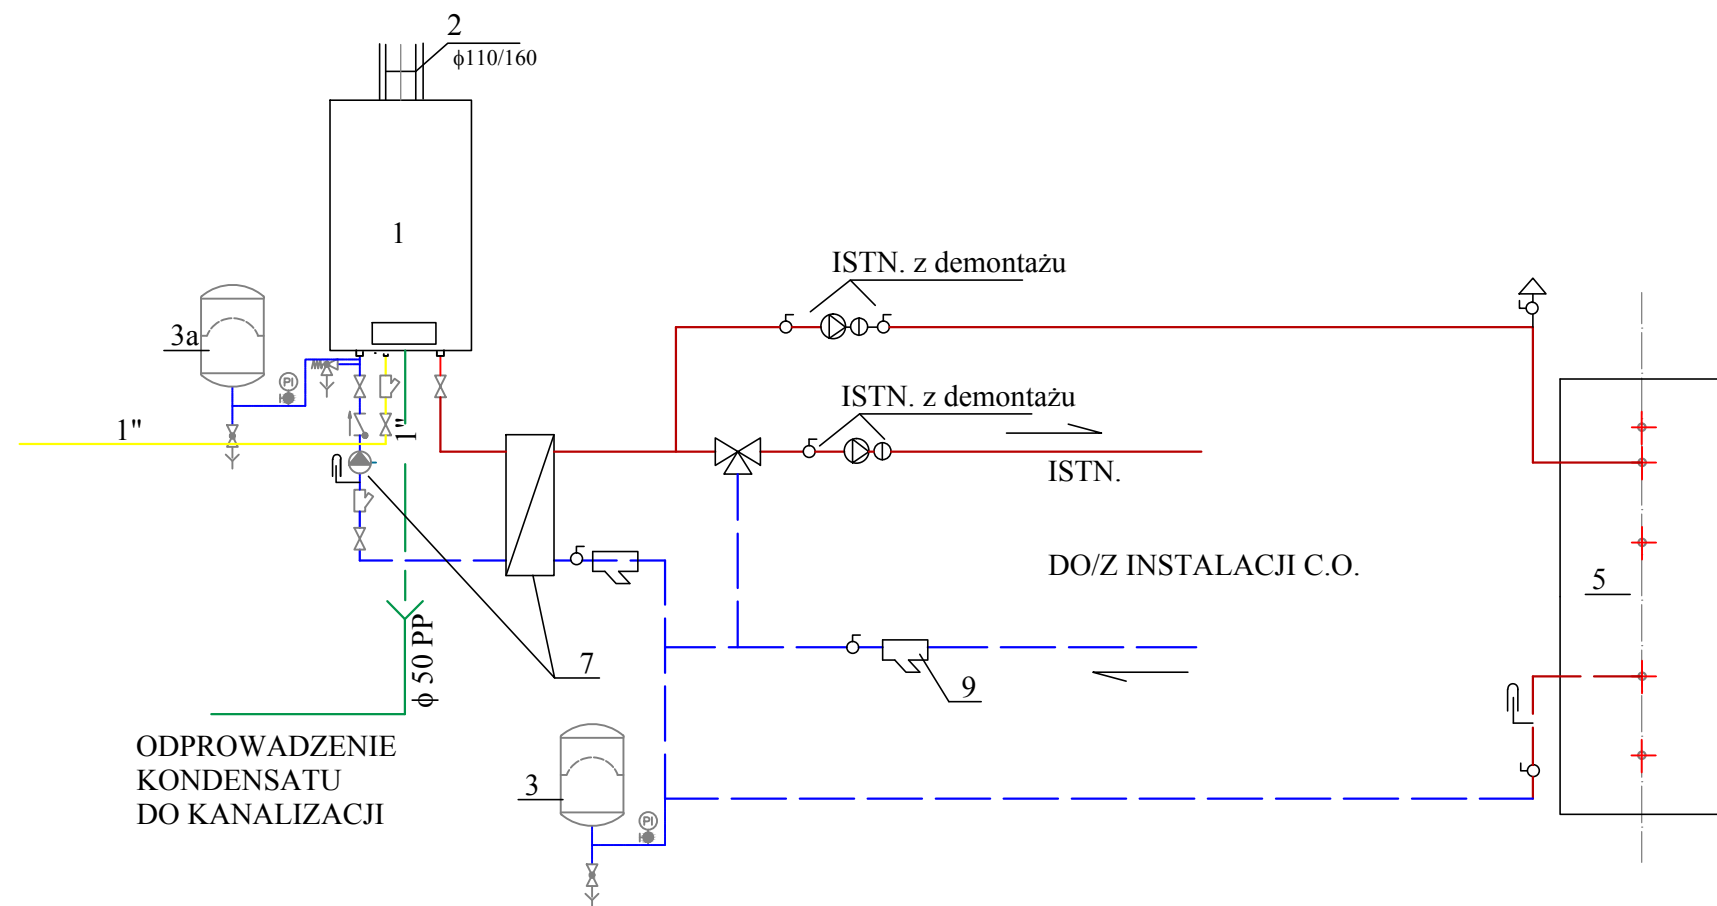

wyszczególnienie	ilość
1 KOCIOŁ GAZOWY KONDENSACYJNY Logomax plus GB162 - 80 + tablica sterownicza	kpl. 1
2 komin φ110 ze stali kwasoodpornej H~7,0 m	kpl. 1
3 NACZYNIĘ WZBIORCZE SYSTEMU ZAMKNIĘTEGO TYPU REFLEX V=50 dm3 p= 2,5bar	istn.
3 NACZYNIĘ WZBIORCZE SYSTEMU ZAMKNIĘTEGO TYPU REFLEX N12 -przy kotł	kpl.1
4 wpust podłogowy	istn.
6 wentylacja nawiewna do pom. kotłowni 20*25 cm	istn
7 ZESTAW : POMPA KOTŁOWA, SPRZĘGŁO)	kpl.1
9 FILTR SIATKOWY Dn =50	szt.-
13 termometr techniczny prosty	szt.3
14 termometr kątowy	szt.2
15 manometr	szt. 1
16 automatyczny zawór odpowietrzający śr. 15 mm z zaworem odc.	szt.-
19 zawór ze złączką do węża śr. 15	istn
21 Pompa co zawór zwrotny Socla dn 32	istn
22 Pompa cwu fltr dn 25 zawór zwrotny Socla dn 25	
24 pompa obiegu kotłowego	kpl.1
25 podgrzewacz cwu SU 120 zawór odcinający dn 25 szt. zawór odcinający dn 32 szt. zawór odcinający dn 50 szt.	kpl.1

temat	PROJEKT INSTALACJI GAZU DOZIEMNEJ I WEWNĘTRZNEJ W ISTN. KOTŁOWNI W BUDYNKU UŻYTECZNOŚCI PUBLICZNEJ NA DZ. NR 1167/1 ul. KUSOCIŃSKIEGO 1 SOCHACZEW dz. nr 1167/1	
inwestor	POWIATOWY URZĄD PRACY w SOCHACZEWIE	rys. nr 4
nazwa rysunku	SCHEMAT KOTŁOWNI	skala ---- data 09.2013
projektował	mgr inż. Magdalena Najmrocka 12 / 96	